

WOOD Cattani

2M Porte

Porta interna appartamenti, uffici o vani tecnici con telaio di legno massiccio di varie essenze, per posa in luce muratura finita con paraspigoli o applicata al muro, possibilità di avere l'elemento certificato antifuoco VKF e antiscasso RC2/3. Anta a filo telaio spessore 46/60 mm con bordi perimetrali in legno massiccio.

Struttura composta da strati interni in truciolare e pavafiber a seconda della tipologia anta scelta, rivestimento con HDF 3.2 mm.

Classe fonoisolante R'_w dB da 36 a 42.

Guarnizione di battuta colore nero.

MANIGLIA: a scelta

SERRATURA: Glutz 1102 (o antipanico 1230-31)


ALTERNATIVA: a tre punti GU Security MR2

CERNIERE: a scomparsa, Basys Pivota DX 42 -200

ALTERNATIVA: a vista, Simons Variant VX 7729/160

DIMENSIONI: max. 1200 x 2700

VARIANTE: laccata con vernice 2K in colori RAL o NCS. Rivestimento con impiallaccature di diverse essenze, direzione vena orizzontale o verticale, trattamento con finitura al naturale 10 gloss o tinteggio su nostro campionario, oppure in laminato spessore 0.9 mm.

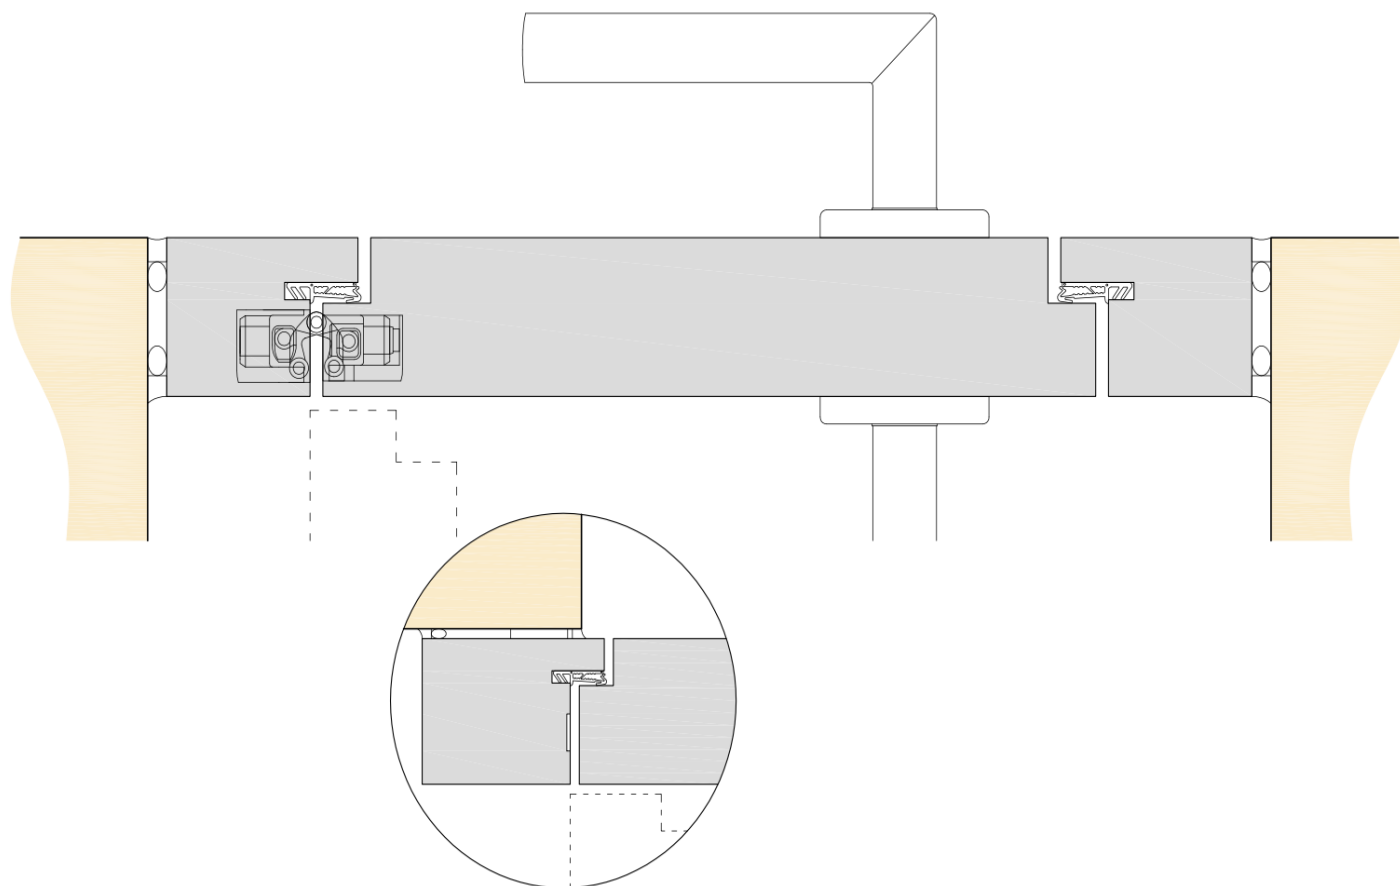

CATTANI

DAL 1952

Cattani Falegnameria SA

Via Cantonale 109, CH-6804 Bironico

Tel. +41 91 935 94 70 / Fax +41 91 935 94 79

CHE-107.624.231 IVA

info@cattani.ch

www.cattani.ch